



PRZYZIEMIE

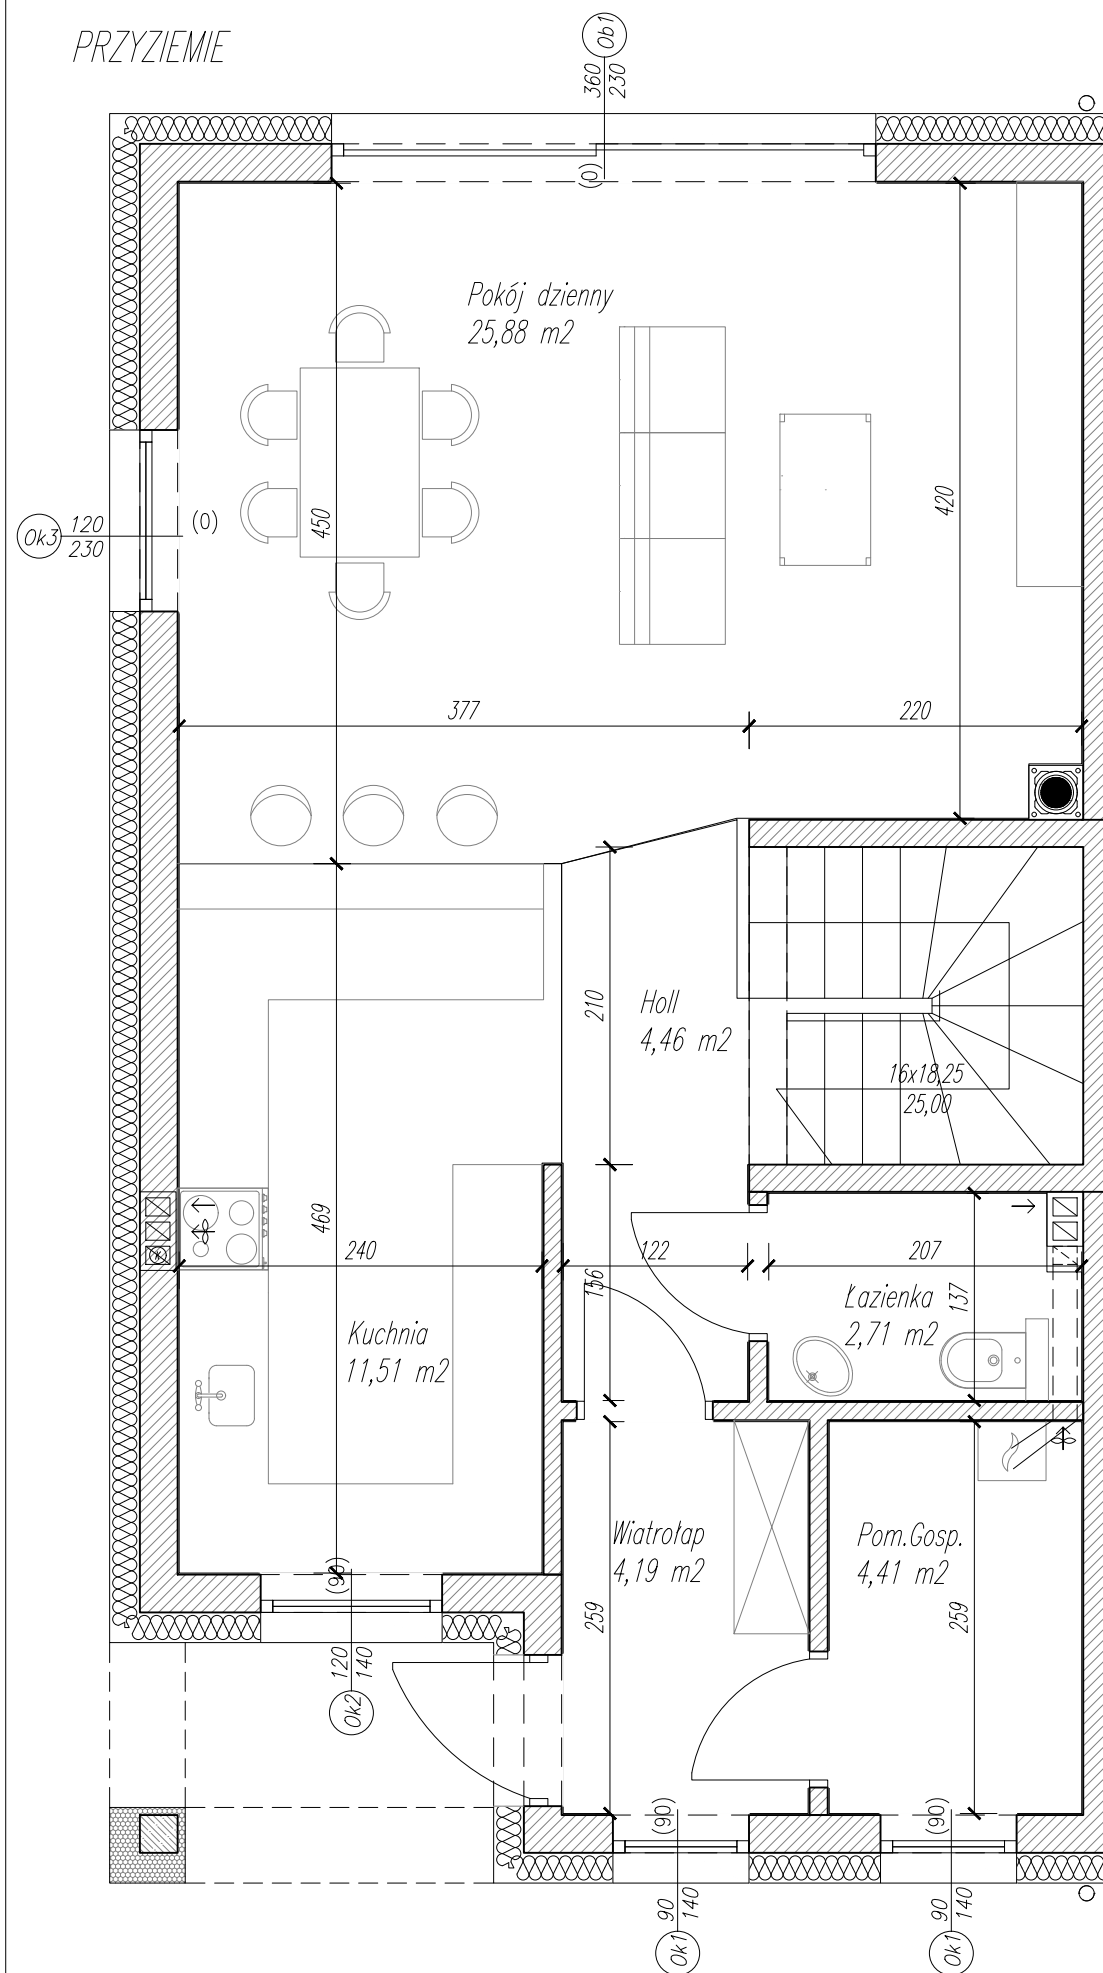

PIĘTRO

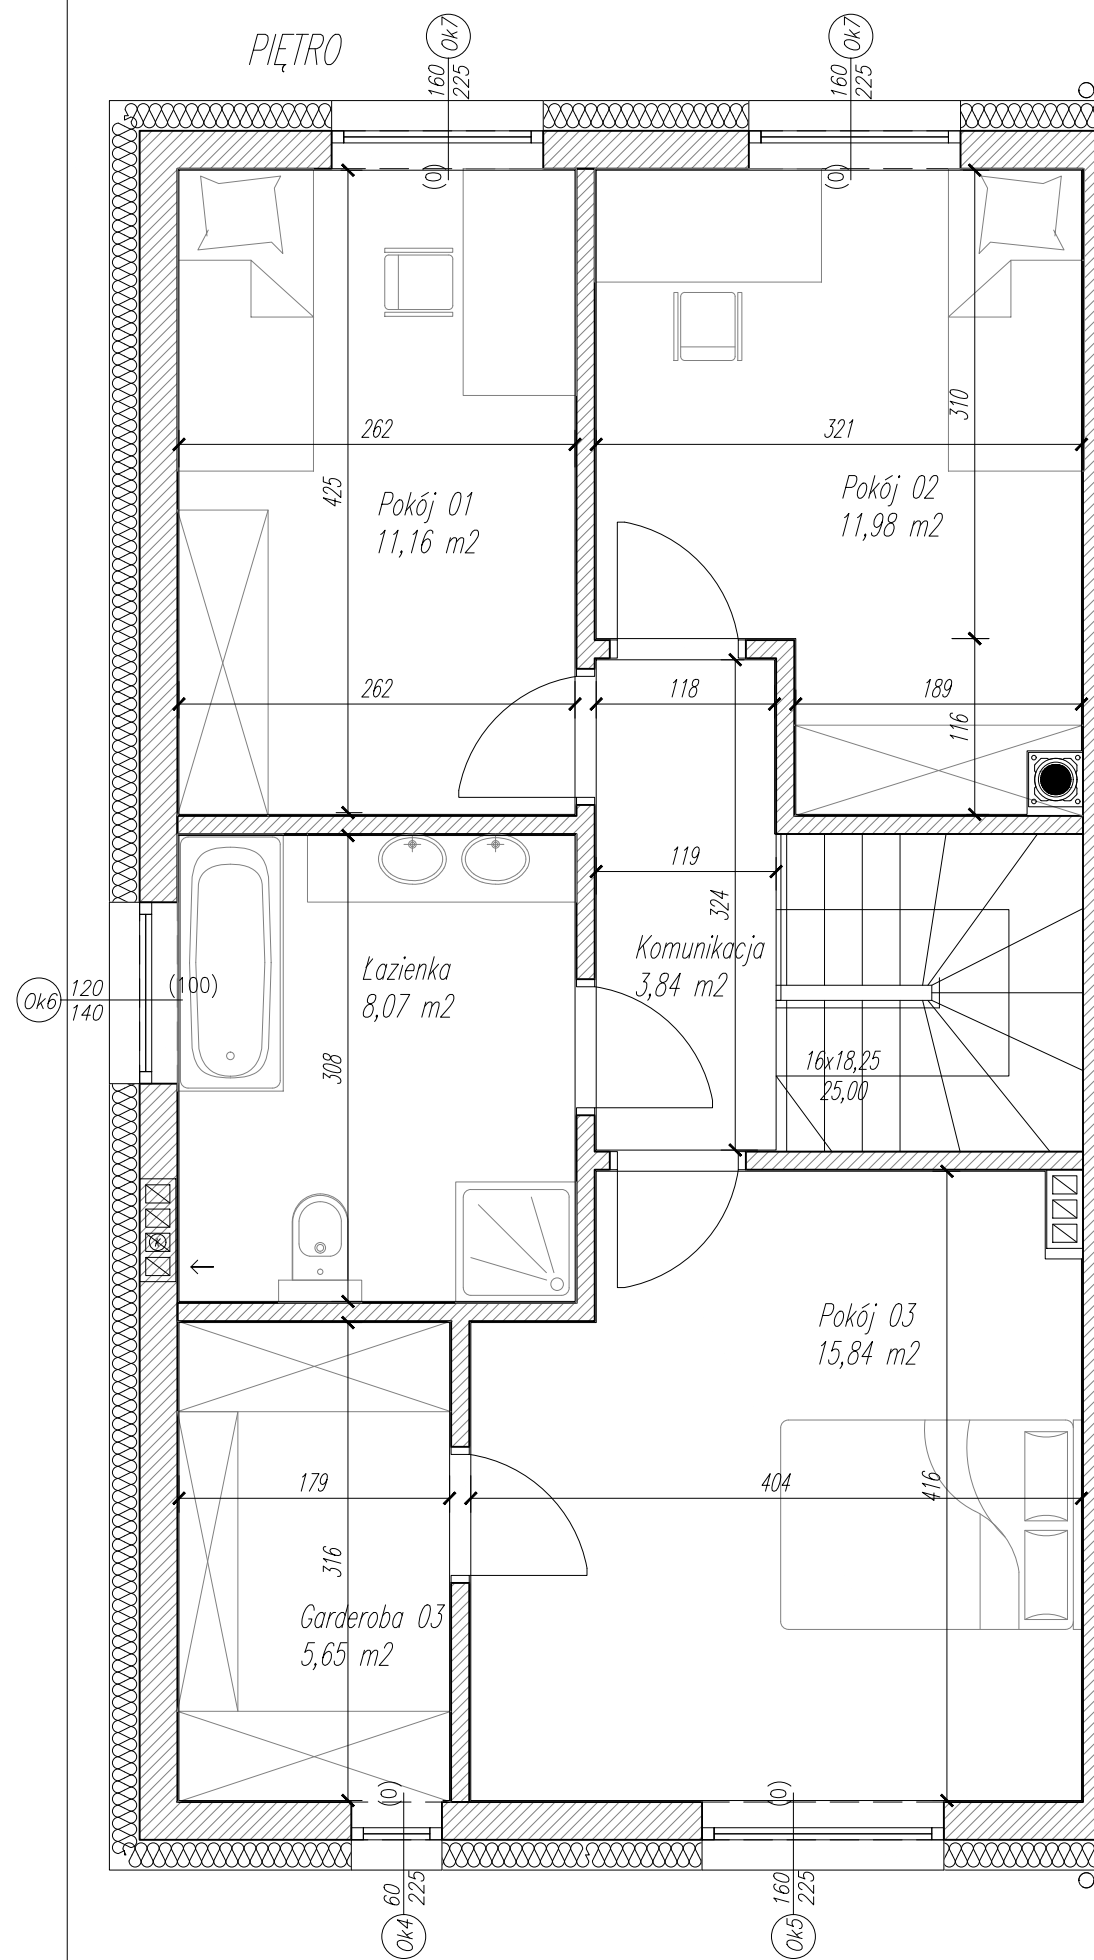

LOKAL 1 – PRZYZIEMIE

Wiatrołap	plytki	4.19
Komunikacja	deska	4.46
Pokój dzienny	deska	25.88
Kuchnia	deska	11.51
Gospodarcze	plytki	4.41
WC	plytki	2.71
Schody	deska	–
RAZEM		53.16

LOKAL 1 – PIĘTRO

Korytarz	deska	3.84
Pokój	deska	11.98
Pokój	deska	11.16
WC	plytki	8.07
Pokój	deska	5.65
Pokój	deska	15.84
Schody	deska	–
RAZEM		56.54

Karta Lokalu mieszkalnego

Skala 1:50

POWIERZCHNIA UŻYTKOWA
109,70m²