



PRZYZIEMIE

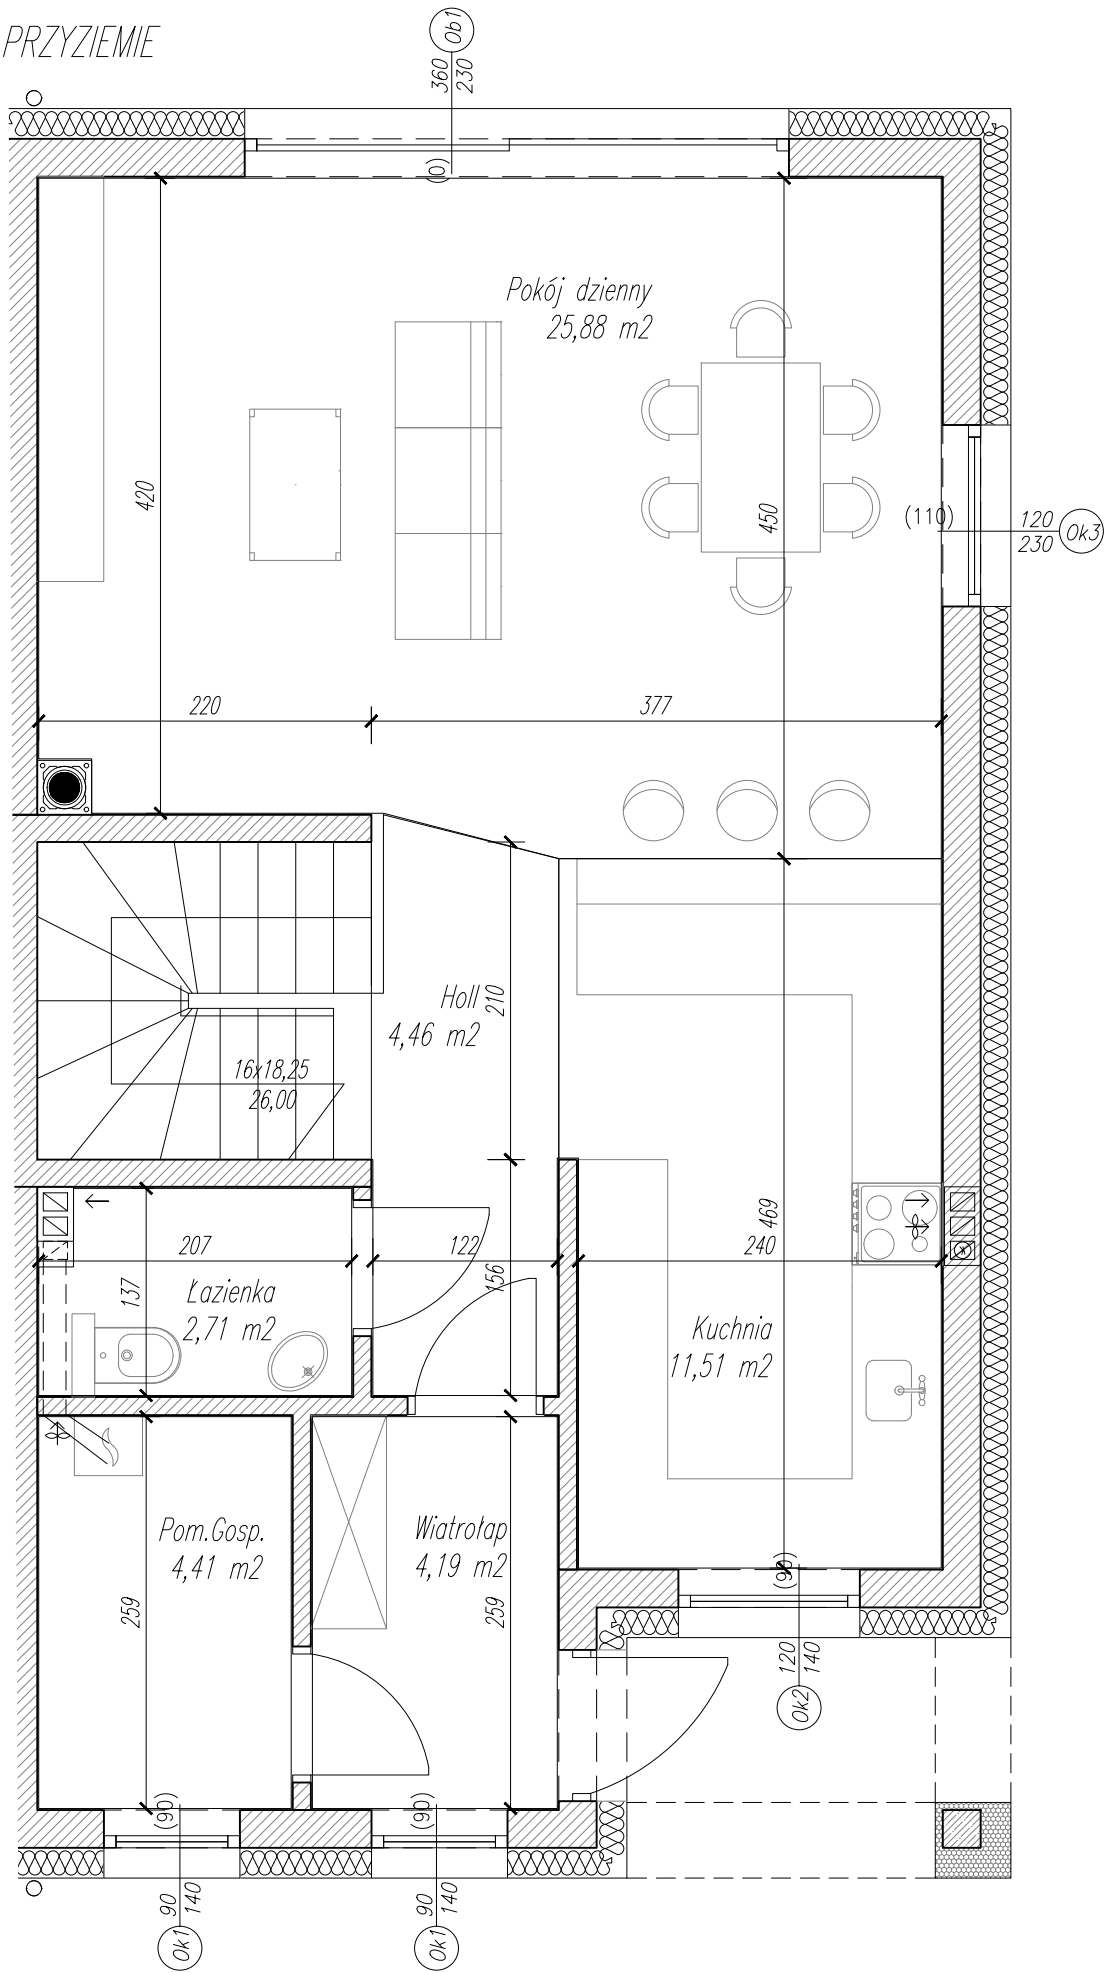

PIĘTRO

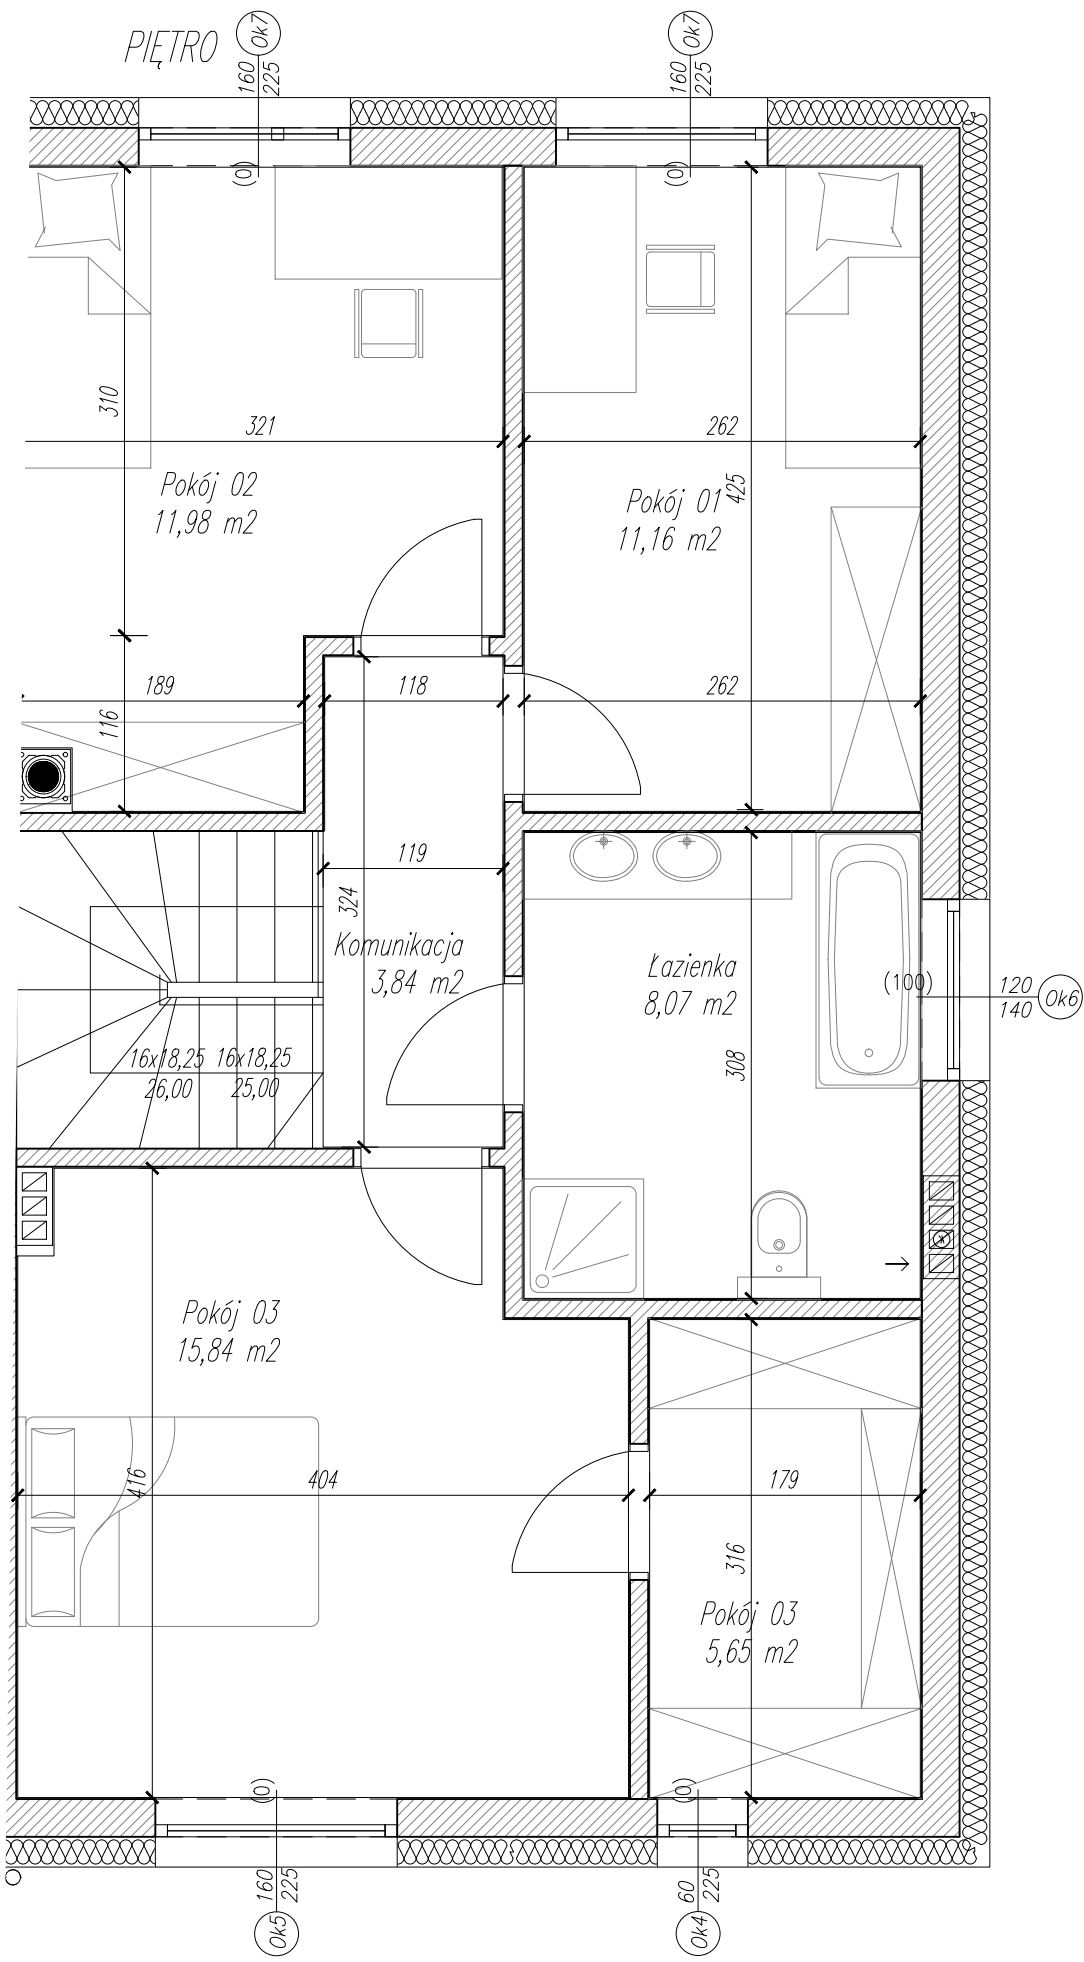

LOKAL 2 - PRZYZIEMIE

	Wiatrołap	plytki	4.19
	Komunikacja	deska	4.46
	Pokój dzienny	deska	25.88
	Kuchnia	deska	11.51
	Gospodarcze	plytki	4.41
	WC	plytki	2.71
	Schody	deska	-
RAZEM LOKAL 2			53.16

LOKAL 2 - PODDASZE

	Korytarz	deska	3.84
	Pokój	deska	11.98
	WC	plytki	11.16
	Pokój	deska	8.07
	Pokój	deska	5.65
	Pokój	deska	15.84
	Schody	deska	-
RAZEM LOKAL 2			56.54

Karta Lokalu mieszkalnego

Skala 1:50

POWIERZCHNIA UŻYTKOWA
109,70m²