


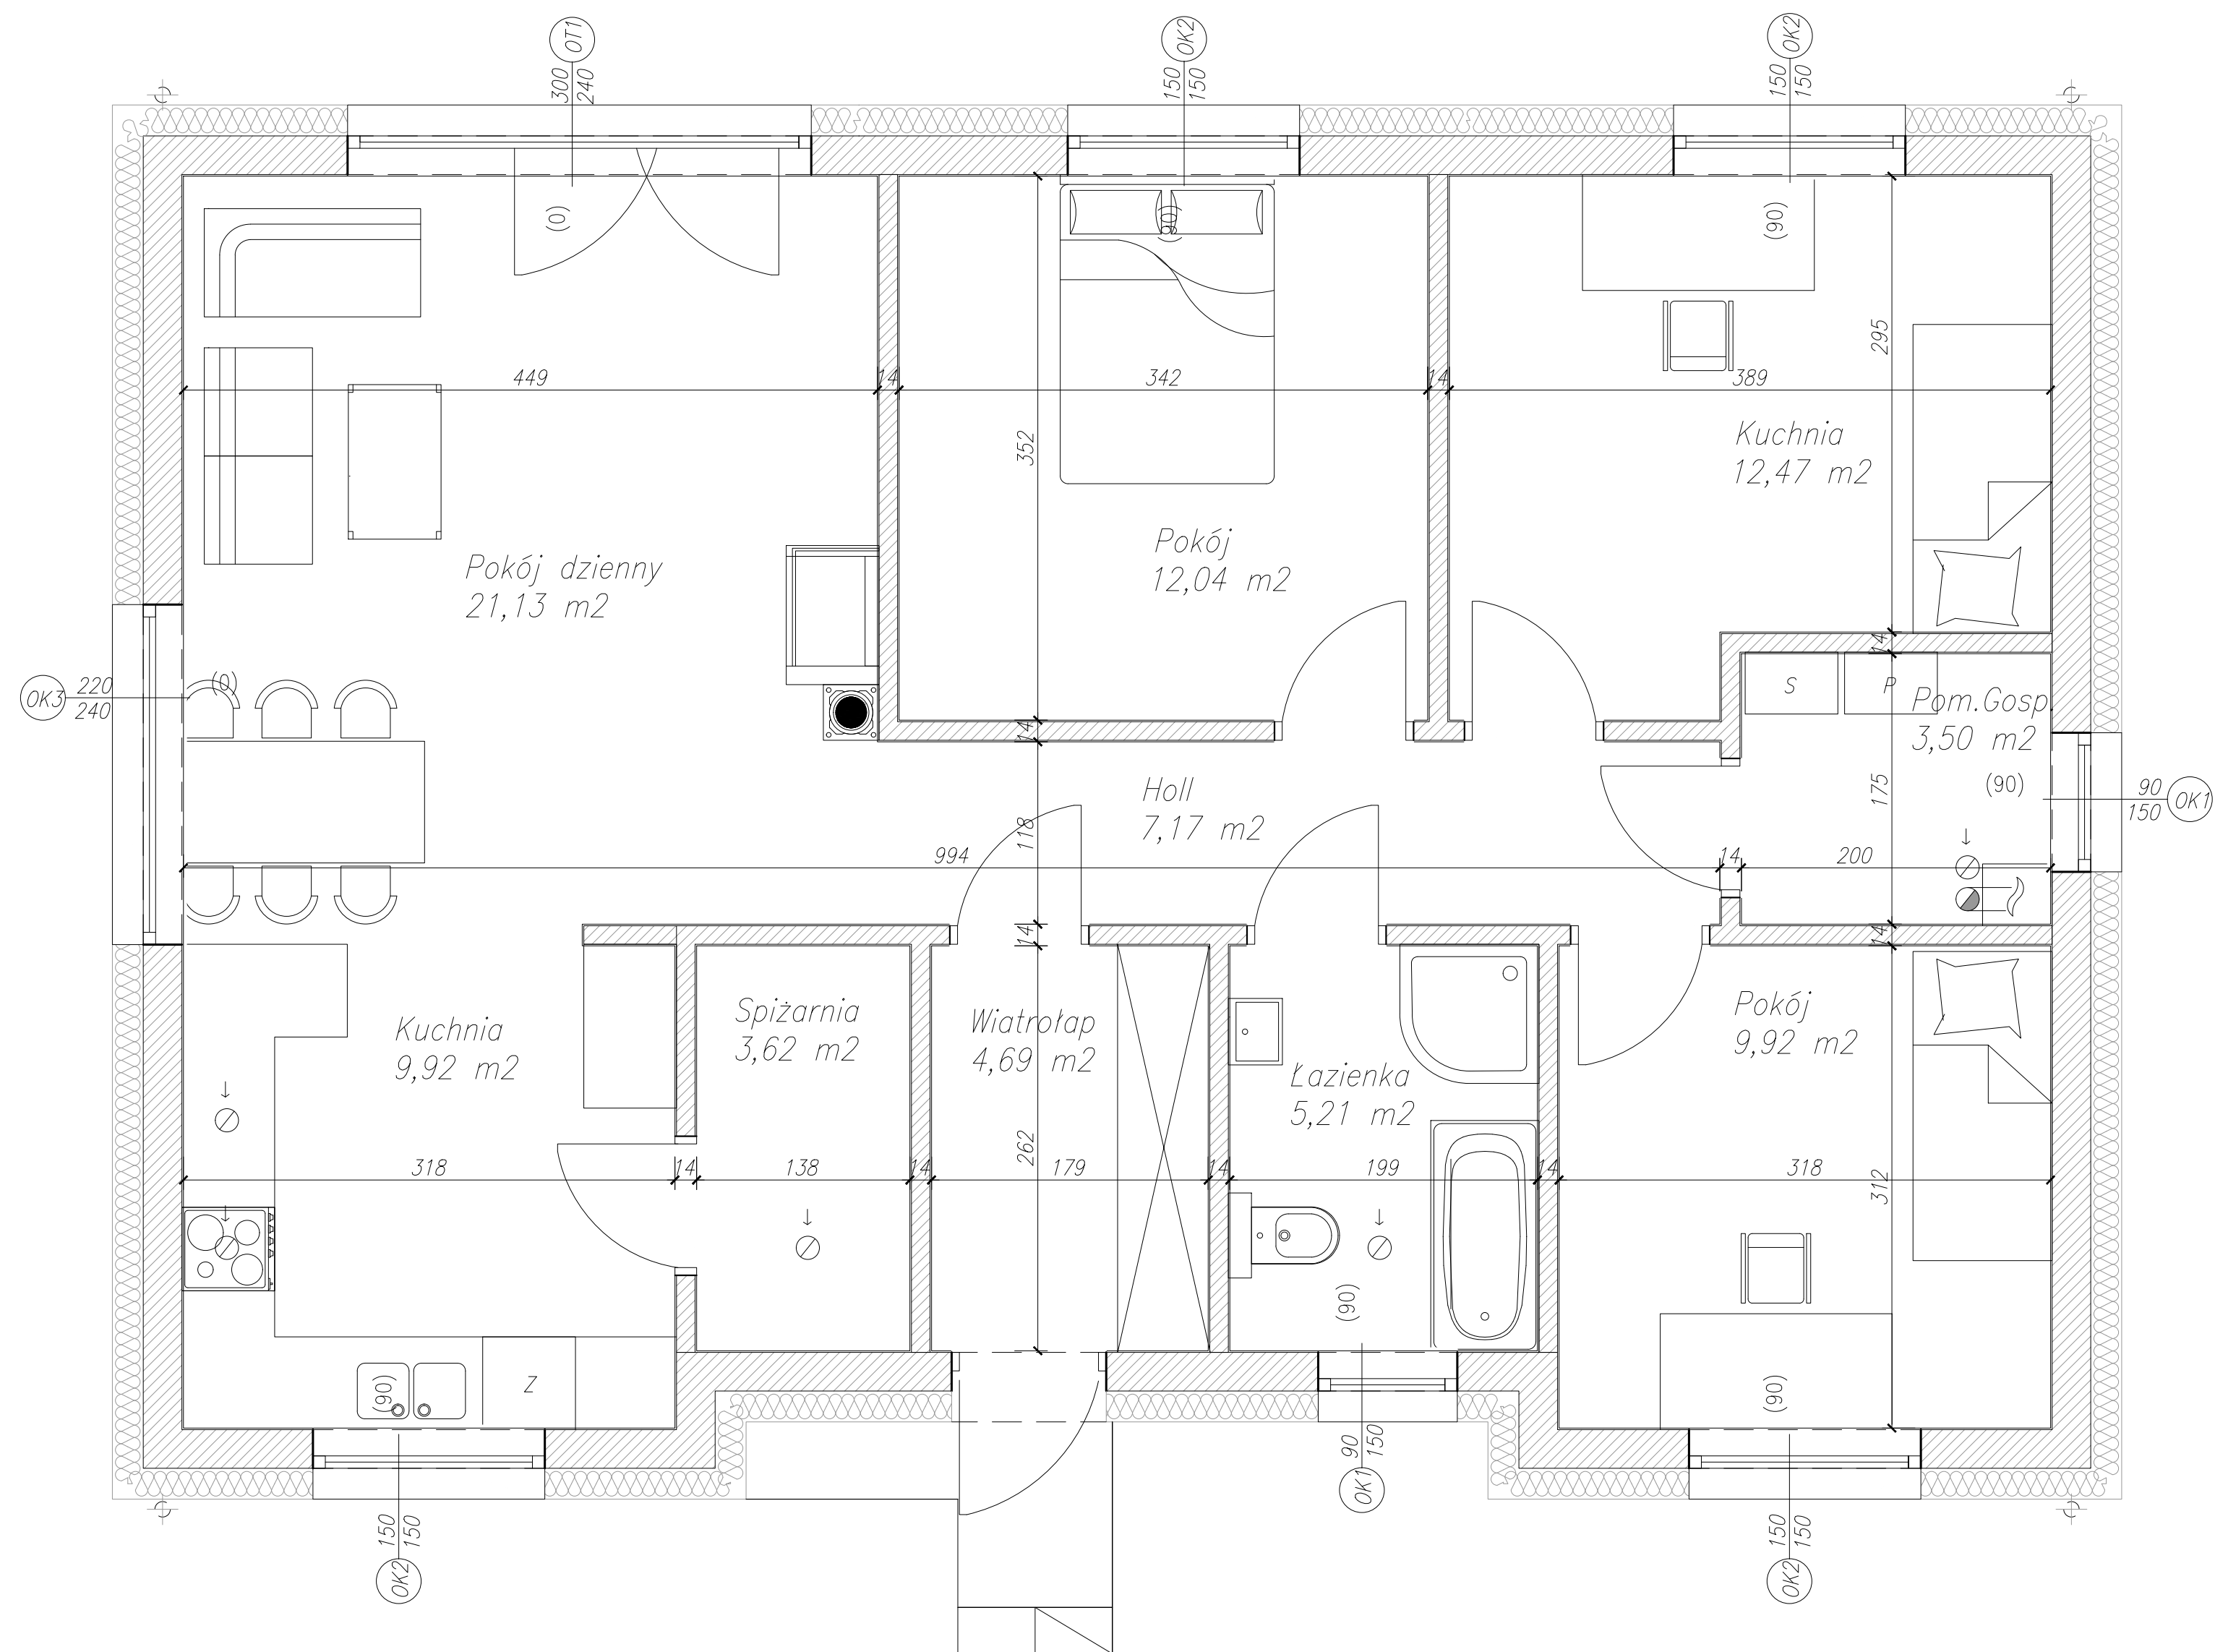

Karta Lokalu
mieszkalnego

Wysoczka,
dz. nr ew. 315/18,
gmina Buk

Skala 1:50

Zestawienie Powierzchni		
Nazwa	pow. m2	pos.
Wiatrołap	4,69	plytki
Holl	7,17	deska
Kuchnia	9,92	plytki
Pokój dzienny z jadalnią	21,13	deska
Pokój	12,04	deska
Pokój	12,47	deska
Pm.Gosp.	3,50	plytki
Pokój	9,92	deska
Łazienka	5,21	plytki
Spizarnia	3,62	pos.cem.
RAZEM	89,67	